




LÄNTEEN

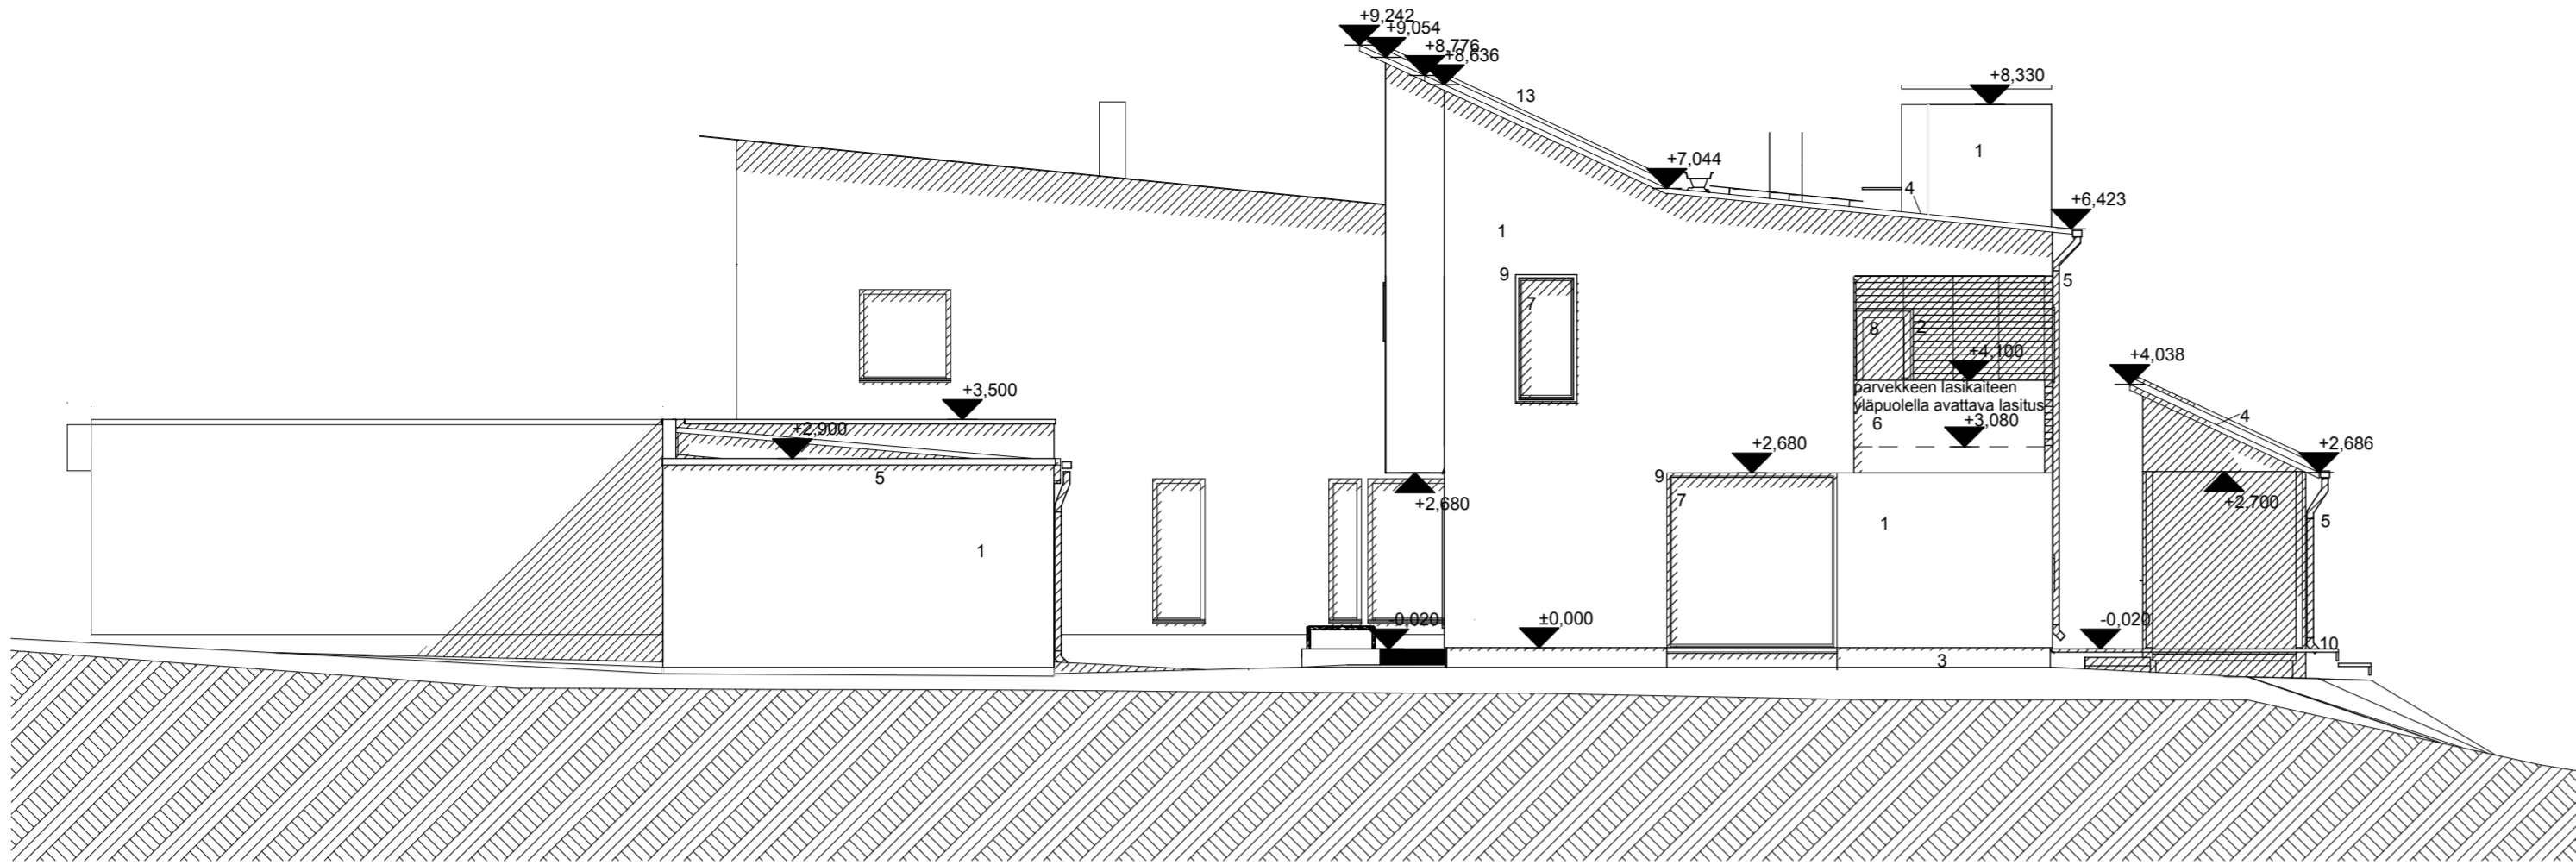



ETEELÄÄN

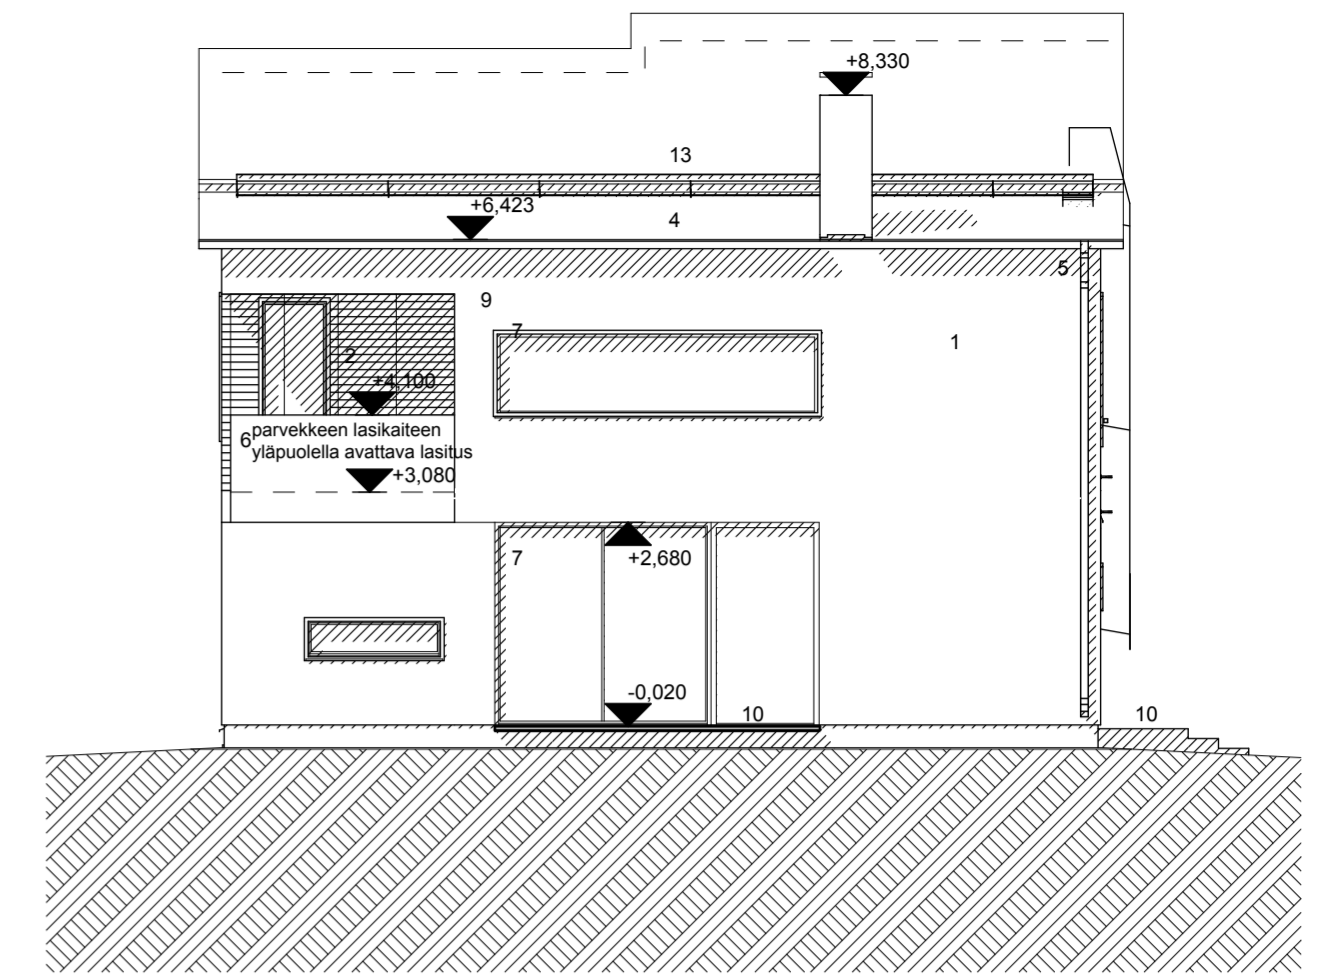

ITÄÄN

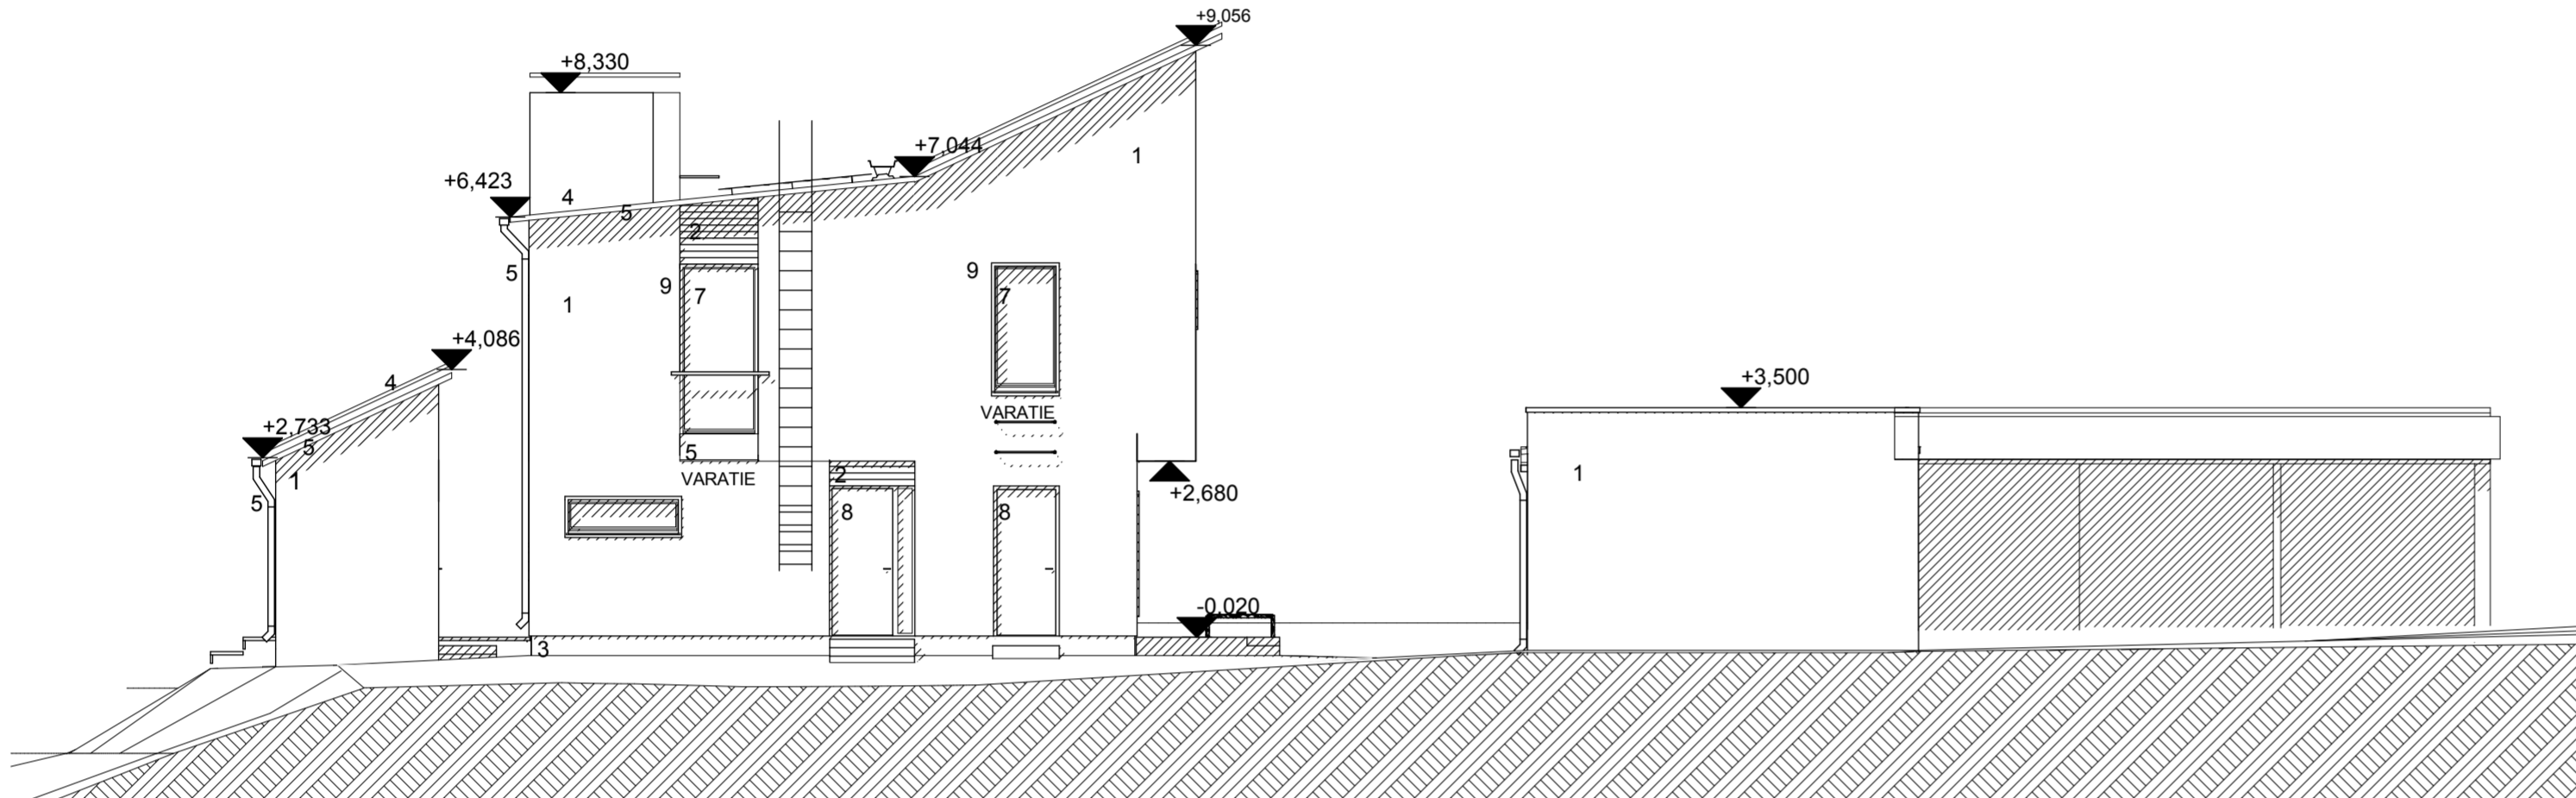

POHJOISEEN

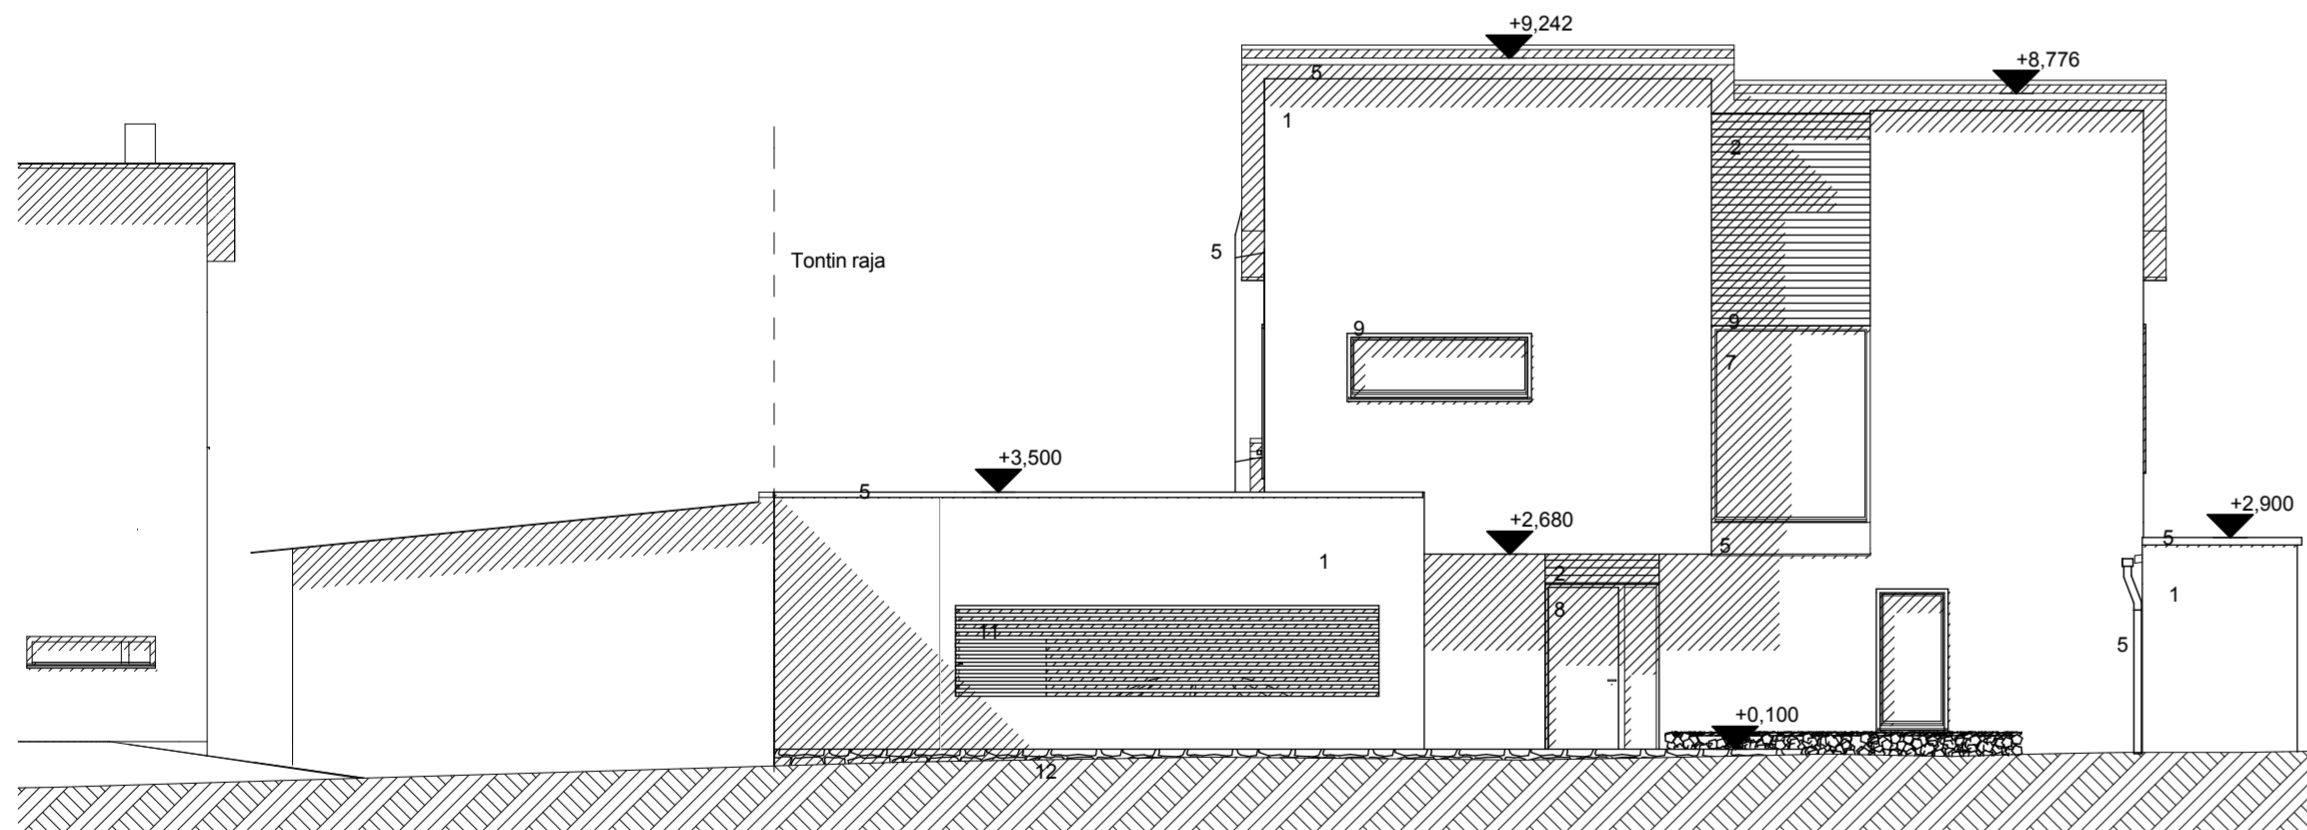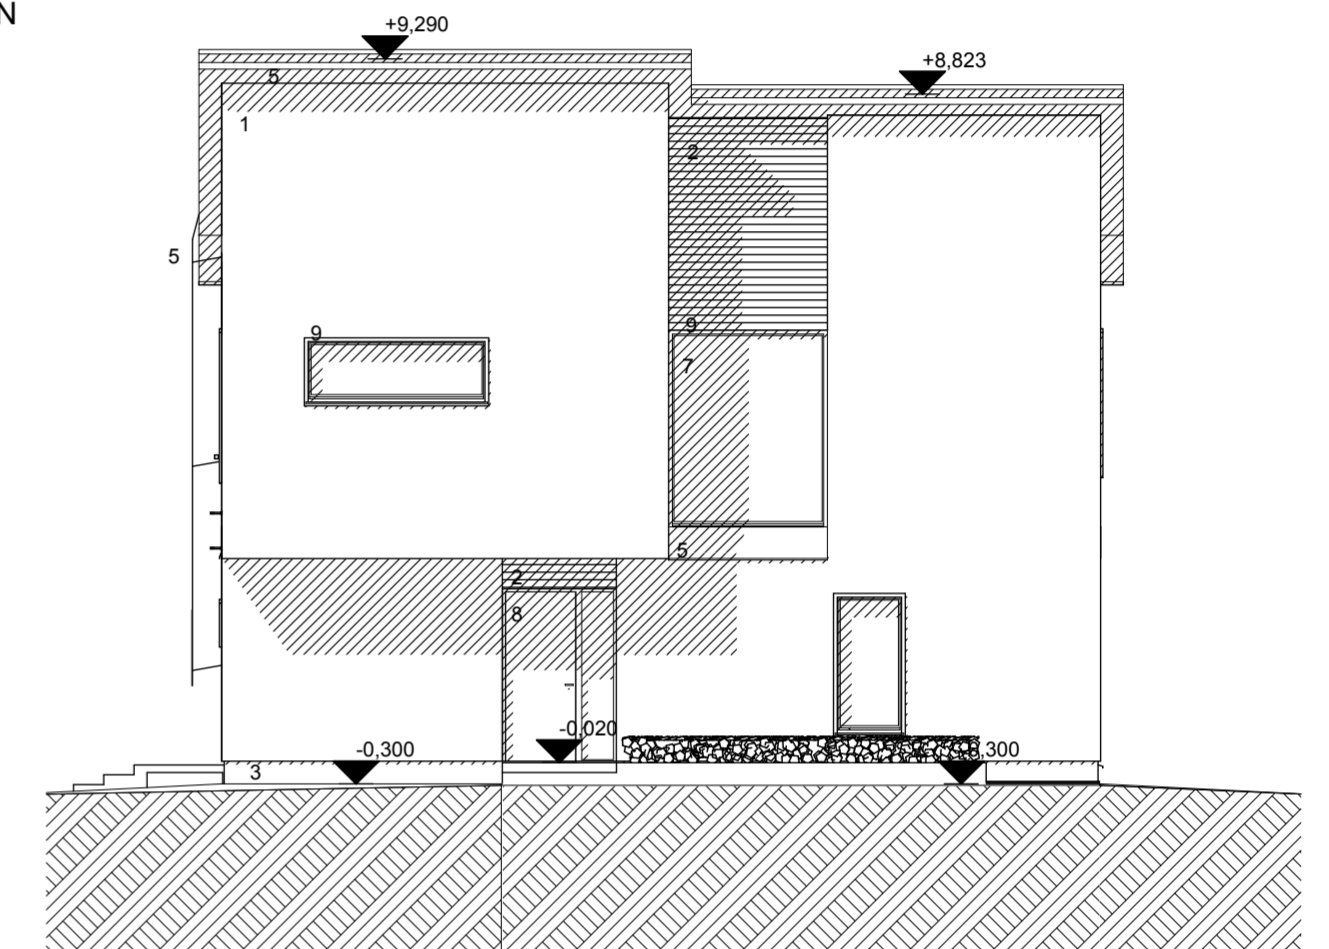

## Julkisivumateriaalit


1. Kaksikerrosrappaus väri: vaalea harmaanruskea
2. Kuultokäsitelty puu sävy: ruskea
3. Sokkeli
4. Bitumihuopakate väri: musta
5. Pellitykset ja talovarusteet, harmaa
6. Kaide karkaistu ja laminoitu turvalasi
7. Ikkunat
8. Ovet: kuultokäsitelty puu sävy: ruskea
9. Ikkunoiden ja ovien pilet: kuultokäsitelty puu: ruskea
10. Terrasilauta lämpökäsitelty puu, ruskea
11. Puuritiä, kuultokäsitelty puu: ruskea
12. Luonnonkivimuuri
13. Aurinkopaneeli

## VÄRIMALLIT

1,3,

2,8,9,10,11

5.

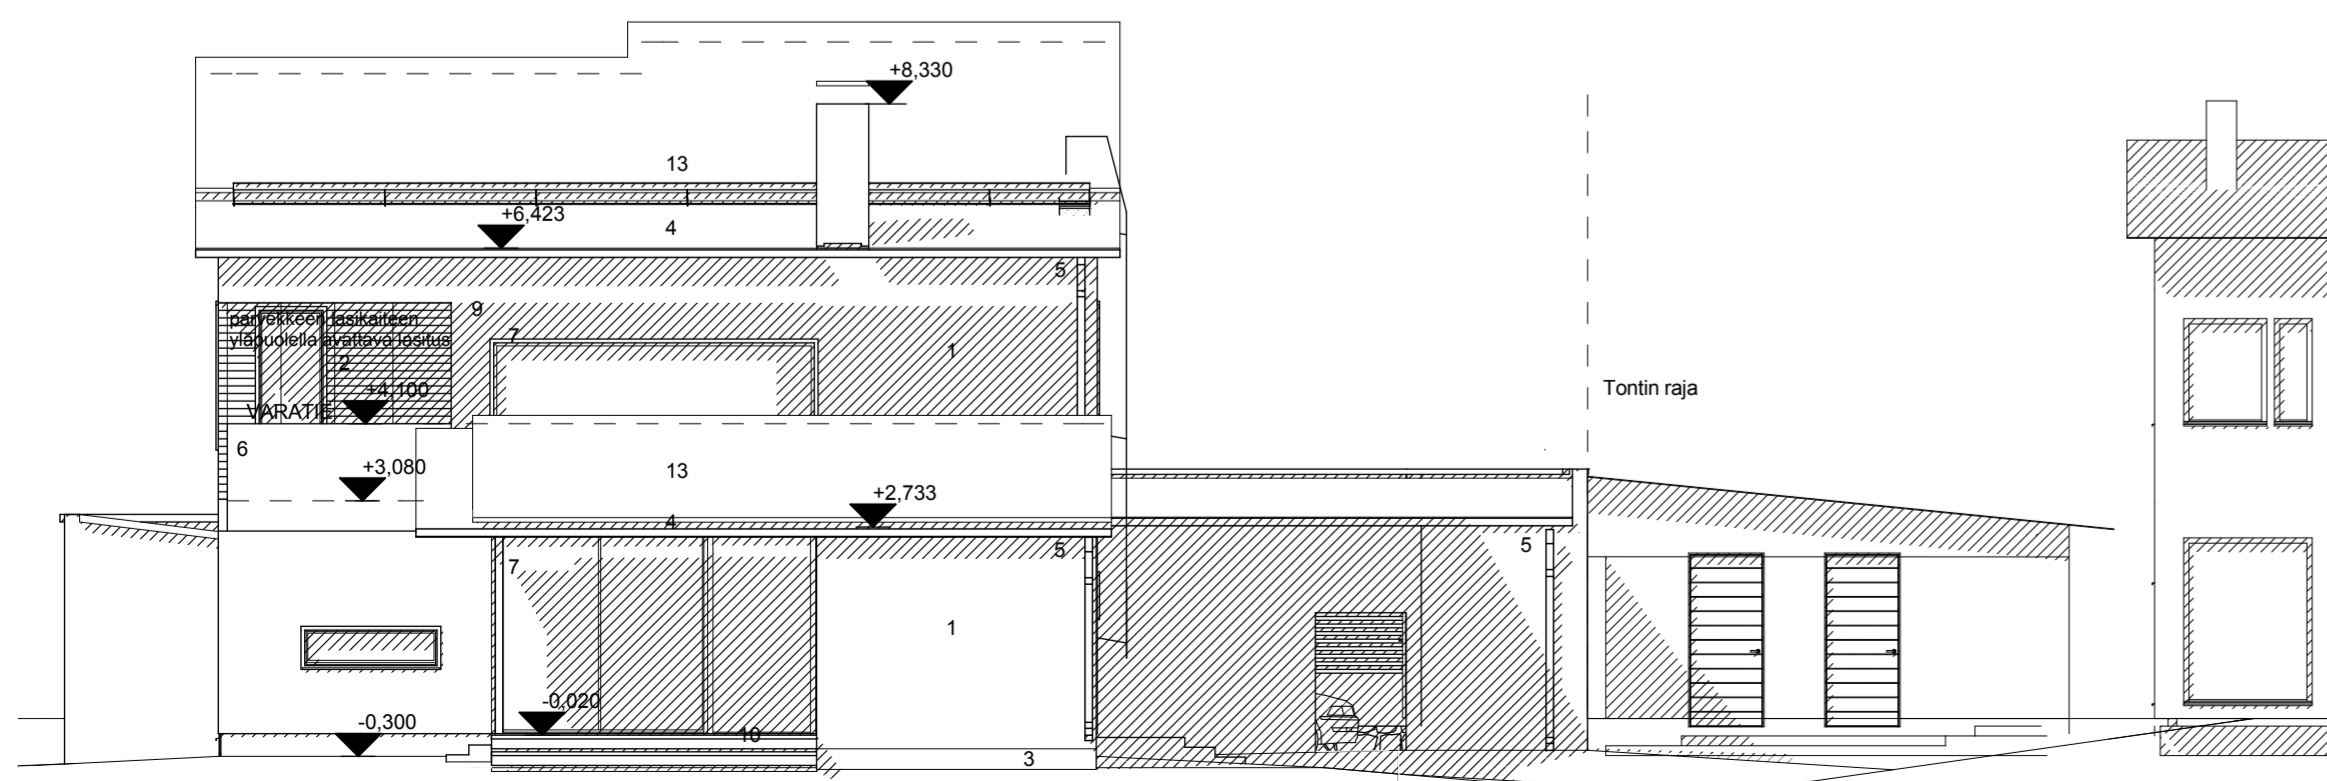

Kaupunginosa/kyliä Kravunharju	Kortteli/tila 2713	Tontti/Rno 1	Viranomaisten arkistointimerkintöjä varten
Rakennustoimenpide Uudisrakennus	Rakennuskohteen nimi ja osoite TALO BLOK Lounatuulentie 11 05840 Hyvinkää		Juoks. nro 5/5
Suunnittelutoimiston tiedot Muuan arkkitehtitoimisto Aleksanterinkatu 15 90100 Oulu	p. +358 407251026 s. tiina.antinoja@gmail.com		Mittakaavat 1:100
Suunnittelija Tiina Antinoja ja Olli Metso	Työnumero 007		
Päiväys 24.4.2012	Vastuullinen suunnittelija <i>Tiina Antinoja</i> Tiina Antinoja		Suunnitteluala ja piirustusnumero ARK 304
			Muutos